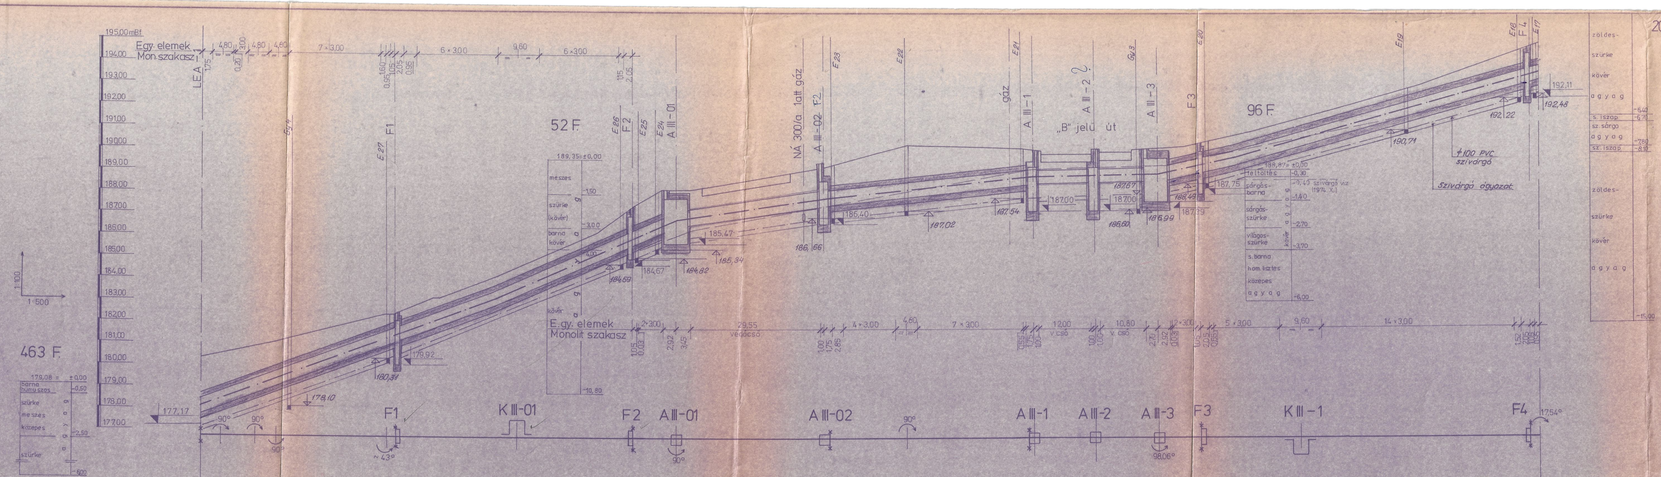

JELMAGYARÁZAT:

- Fix megfogás
- Töréspont
- Kompenzátor
- Becsült max.talajvízszint

MEGJEGYZÉS:

AZ ALÁTÁMASZTÁSOK KIOSZTÁSÁT LÁSD A GÉPÉSZ HOSSZ-SZELVÉNYEKEN. (110-06-tól 110-11-ig)

CSATLAKOZÓ TERV:

111-05 HELYSZINRAJZ I

Tervtan. ány

Tétel szám	Ob.	Megnevezés	Méret	Mész. szélesség	Anyag, minőség	Db.	Összes anyag kg	Megjegyzés

MÉLYÉPÍTÉSI TERVEZŐ VÁLLALAT

Igazgató: Rózsahegyi Károly
Főmérnök: Nagy Zoltán
Irodavezető: VESZELAK R.

Készítette: ÉSZAKTERV

Beruházás: MISKOLC, AJAS ÚTP III. ÜTEM 1. SZAKASZ TÁVHŐELLÁTÁSA. MELYÉPÍTÉS. KT.

Tervszám: 84.1205-25

Rajz megnevezése: Hossz-szelvény I

Rajzszám: 111-07

Tervező:	FORTVINGLER KÁROLY	Készült:	NAGY GY.	Tervezett beáll.:	1988
Ellenőrizte:		Részletterv.vez.:	BERNAINE	Méretarány:	1:500-1:100
Ell. vezető:		Szakvezető:	—	Kelt:	1978 VIII 7
Rajzolta:	BERNAINE	Részlegvez.:	VARGA D.		
Másolta:	SZOLGA-PL	Tervezés:	BALÁZS L.		

Ez a terv a MÉLYÉPTERV szellemi tulajdona, melynek védelmét a 10/1969. (IX. 16.) ÉVM-KGM-NIM sz. rendelet részletes leírásának 6. § (3) bekezdése biztosítja.