










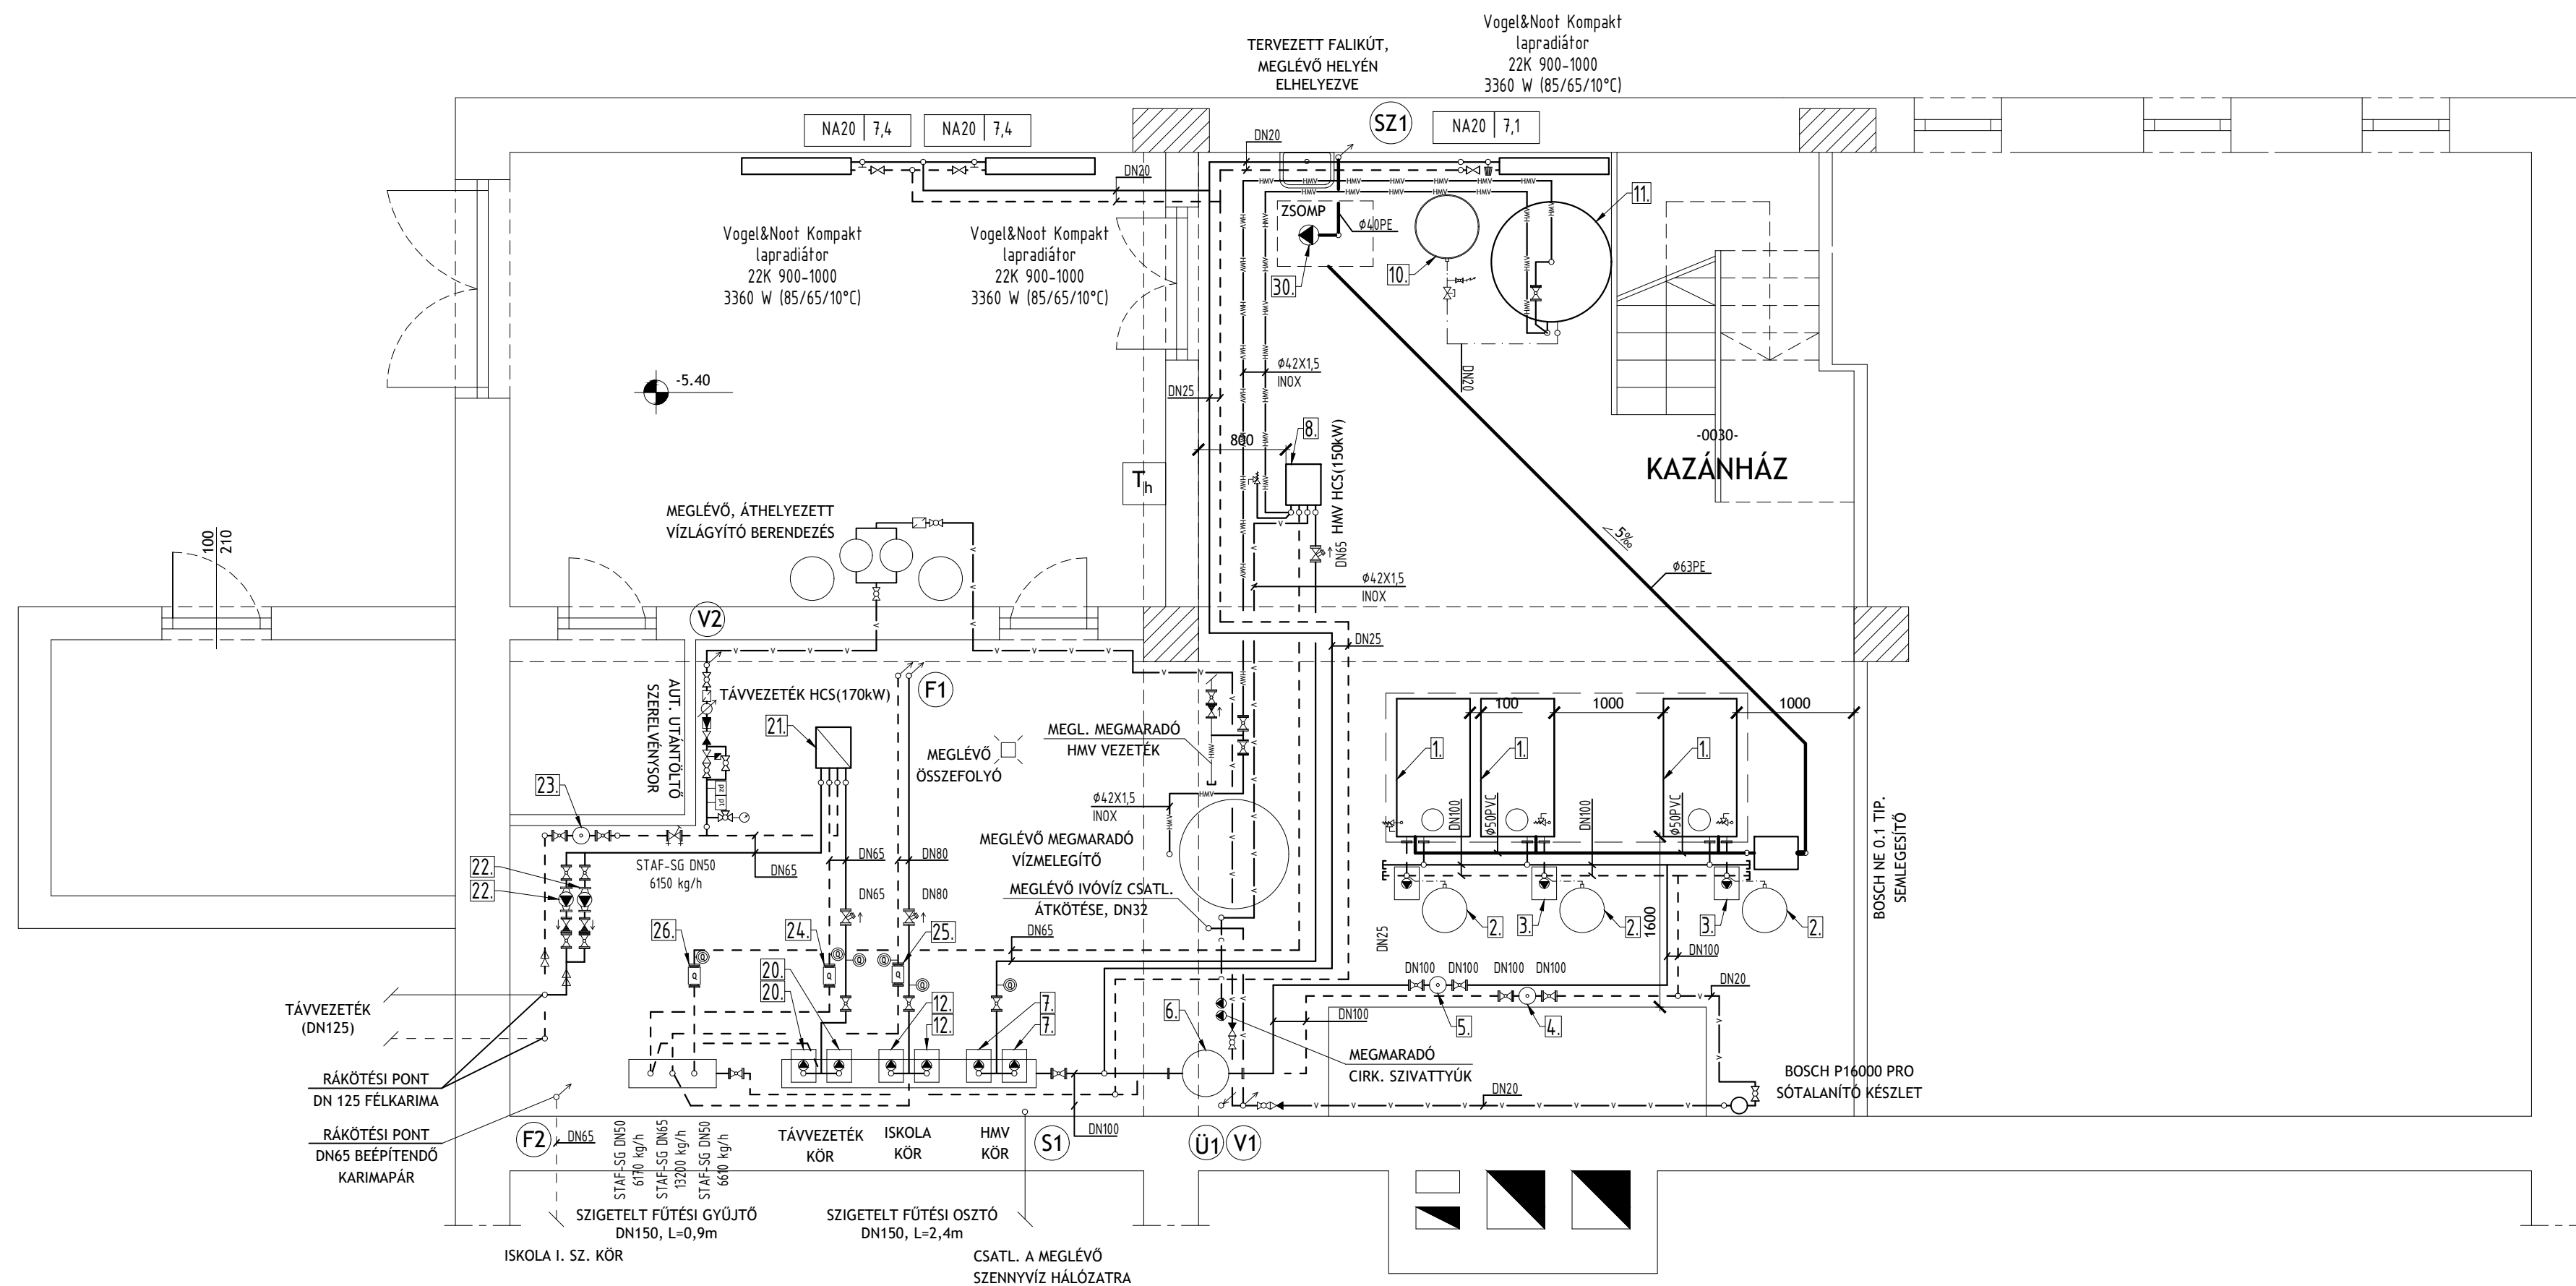


FÜTÉSSZERELÉS FÖLDSZINTI ALAPRAJZ









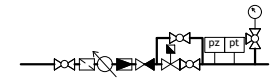

SZERELVÉNYEK

- | | |
|---|---|
|  | KARIMÁS GÖLYÖSCSAP (JSG UNIBALL, PN16) |
|  | KARIMA KÖZÉ ÉPÍTHETŐ VISSZACSAPÓ SZELEP (MSG 4.105, PN16) |
|  | LEFÚVATÓ SZELEP |
|  | Y-SZŰRŐ (ARI 10.050, max. 1,5 mm LYUKMÉRETTSEL) |
|  | MENETES GÖLYÖSCSAP (AHA-MOFÉM) |
|  | AUTOMATA LÉGTELENÍTŐ GÖLYÖSCSAPPAL 1/2" |
|  | KÉZI TÖMLŐVÉGES ÜRÍTŐCSAP (AHA-MOFÉM, 3/4") |
|  | VISSZACSAPÓ SZELEP IVOVIRE |
|  | IVÓVÍZ MÉRŐ (MOM) |
|  | VÍZSZŰRŐ |

AUTOMATA UTÁNTÖLTŐ ÉS ÜRÍTŐ SZERELVÉNYSOR



- | | |
|---|---|
|  | DN20 GÖLYÖSCAP, PN16, T _{max} =120° C, (MOFÉM) |
|  | DN20 SZENNYFÖGŐ SZŰRŐ, PN16, T _{max} =120° C, (ARI 10.050) |
|  | NYOMÁSCSÖKKENTŐ SZELEP |
|  | DN15 MELEGVÍZ MÉRŐ ÓRA, PN16, T _{max} =90° C |
|  | DN20 VÍZSSZACAPÓ SZELEP, MSG 4.105 |
|  | DN20 DANFOSS RT20B EPDM MÁGNES SZELEP |
|  | DN20 DANFOSS RT200 NYOMÁSKÁPCSOLÓ |
|  | DN20 IAS AUTOMATIKA PTL-6-A 0-6 bar NYOMÁSTÁVADÓ |

MEGJEGYZÉS:

A BEÉPÍTÉSRE KERÜLŐ SZERELVÉNYEK PN 16 NYOMÁSFOKOZATÚAK LEGYENEK.

A CSÖVEK LEZÁRÁSA SÉKELYDOMBORÚ ÉDÉNYEKKEL TÖRTÉNJEN.

A VEZETÉKEK ELÁGAZÁSÁNÁL T-IDOM ÉS HÚZOTT KONCENTRIKUS SZŰKÍTŐK ALKALMAZANDÓK.

A BEÉPÍTÉSRE KERÜLŐ GÖMBCSAPOK INGYÁB GYÁRTÁRMIUS, PN16, KARIMÁS KIVITELEK LEGYENEK.

A BEÉPÍTÉSRE KERÜLŐ NEM KARIMÁS KIVITELEK GÖMBCSAPOK AZÁR ÉPÍTÉSRE GYÁRTÁRMIUS LEGYEN.

A BEÉPÍTÉSRE KERÜLŐ VISSZACSAPO SZLEPEK KARIMAPÁR KÖZÉ ÉPÍTÉHO MSG GYÁRTÁRMIUS 4,105 TIP. LEGYENEK.

A BEÉPÍTÉSRE KERÜLŐ SZENNYGOFÓ SZŰRŐK ÁR 10,050 TIP. LEGYENEK, max. 1,5 mm LYUKMÉRETEL.

A BEÉPÍTÉSRE KERÜLŐ LEFÚVATÓ SZLEPEK ÁR 12,903 TIP. LEGYENEK.

A HÖCSERÉLKÖHÖ BEÉPÍTENDÓ SAVAZÓ CSONKOK 3/4"-OS GÖLYÖCSÖKÖK LEGYENEK.

A HÖCSERÉLKÖET EGYEDI ÖSSZÁLLÍTÁSÚ, HORGANYZOTT C-SIN TARTÓN KELL ELMELYEZNI,


A TARTÓT BETONNAL KI KELL ÖTENDI.

MAGASOPOTOKRA L=250 mm LÉGTÉNYÉNY ÉPÍTENDŐEK, A LÉGTÉNYITŐ VEZETÉKEKET A FALIKÖTBÁ KELL VEZETNI.

MÉLYPONTOKRA 20 DB 'BŐ' ŐRÍTŐCSAPOK SZERELENDŐK TÖMÖLVÉNYEK KIVITELEB.


A FÜTÉSI VEZETÉKEKET ROZSDAMÁNTÉSÍTÉS ÉS I. RTG. MÁZOLÁS UTÁN 50 mm VASTAG ALAKSZÓRZOTT SZIGETELÉSSEL KELL ELÁLTÁNI.

FÜTÉSSZERELÉS EMELETI ALAPRAJZ

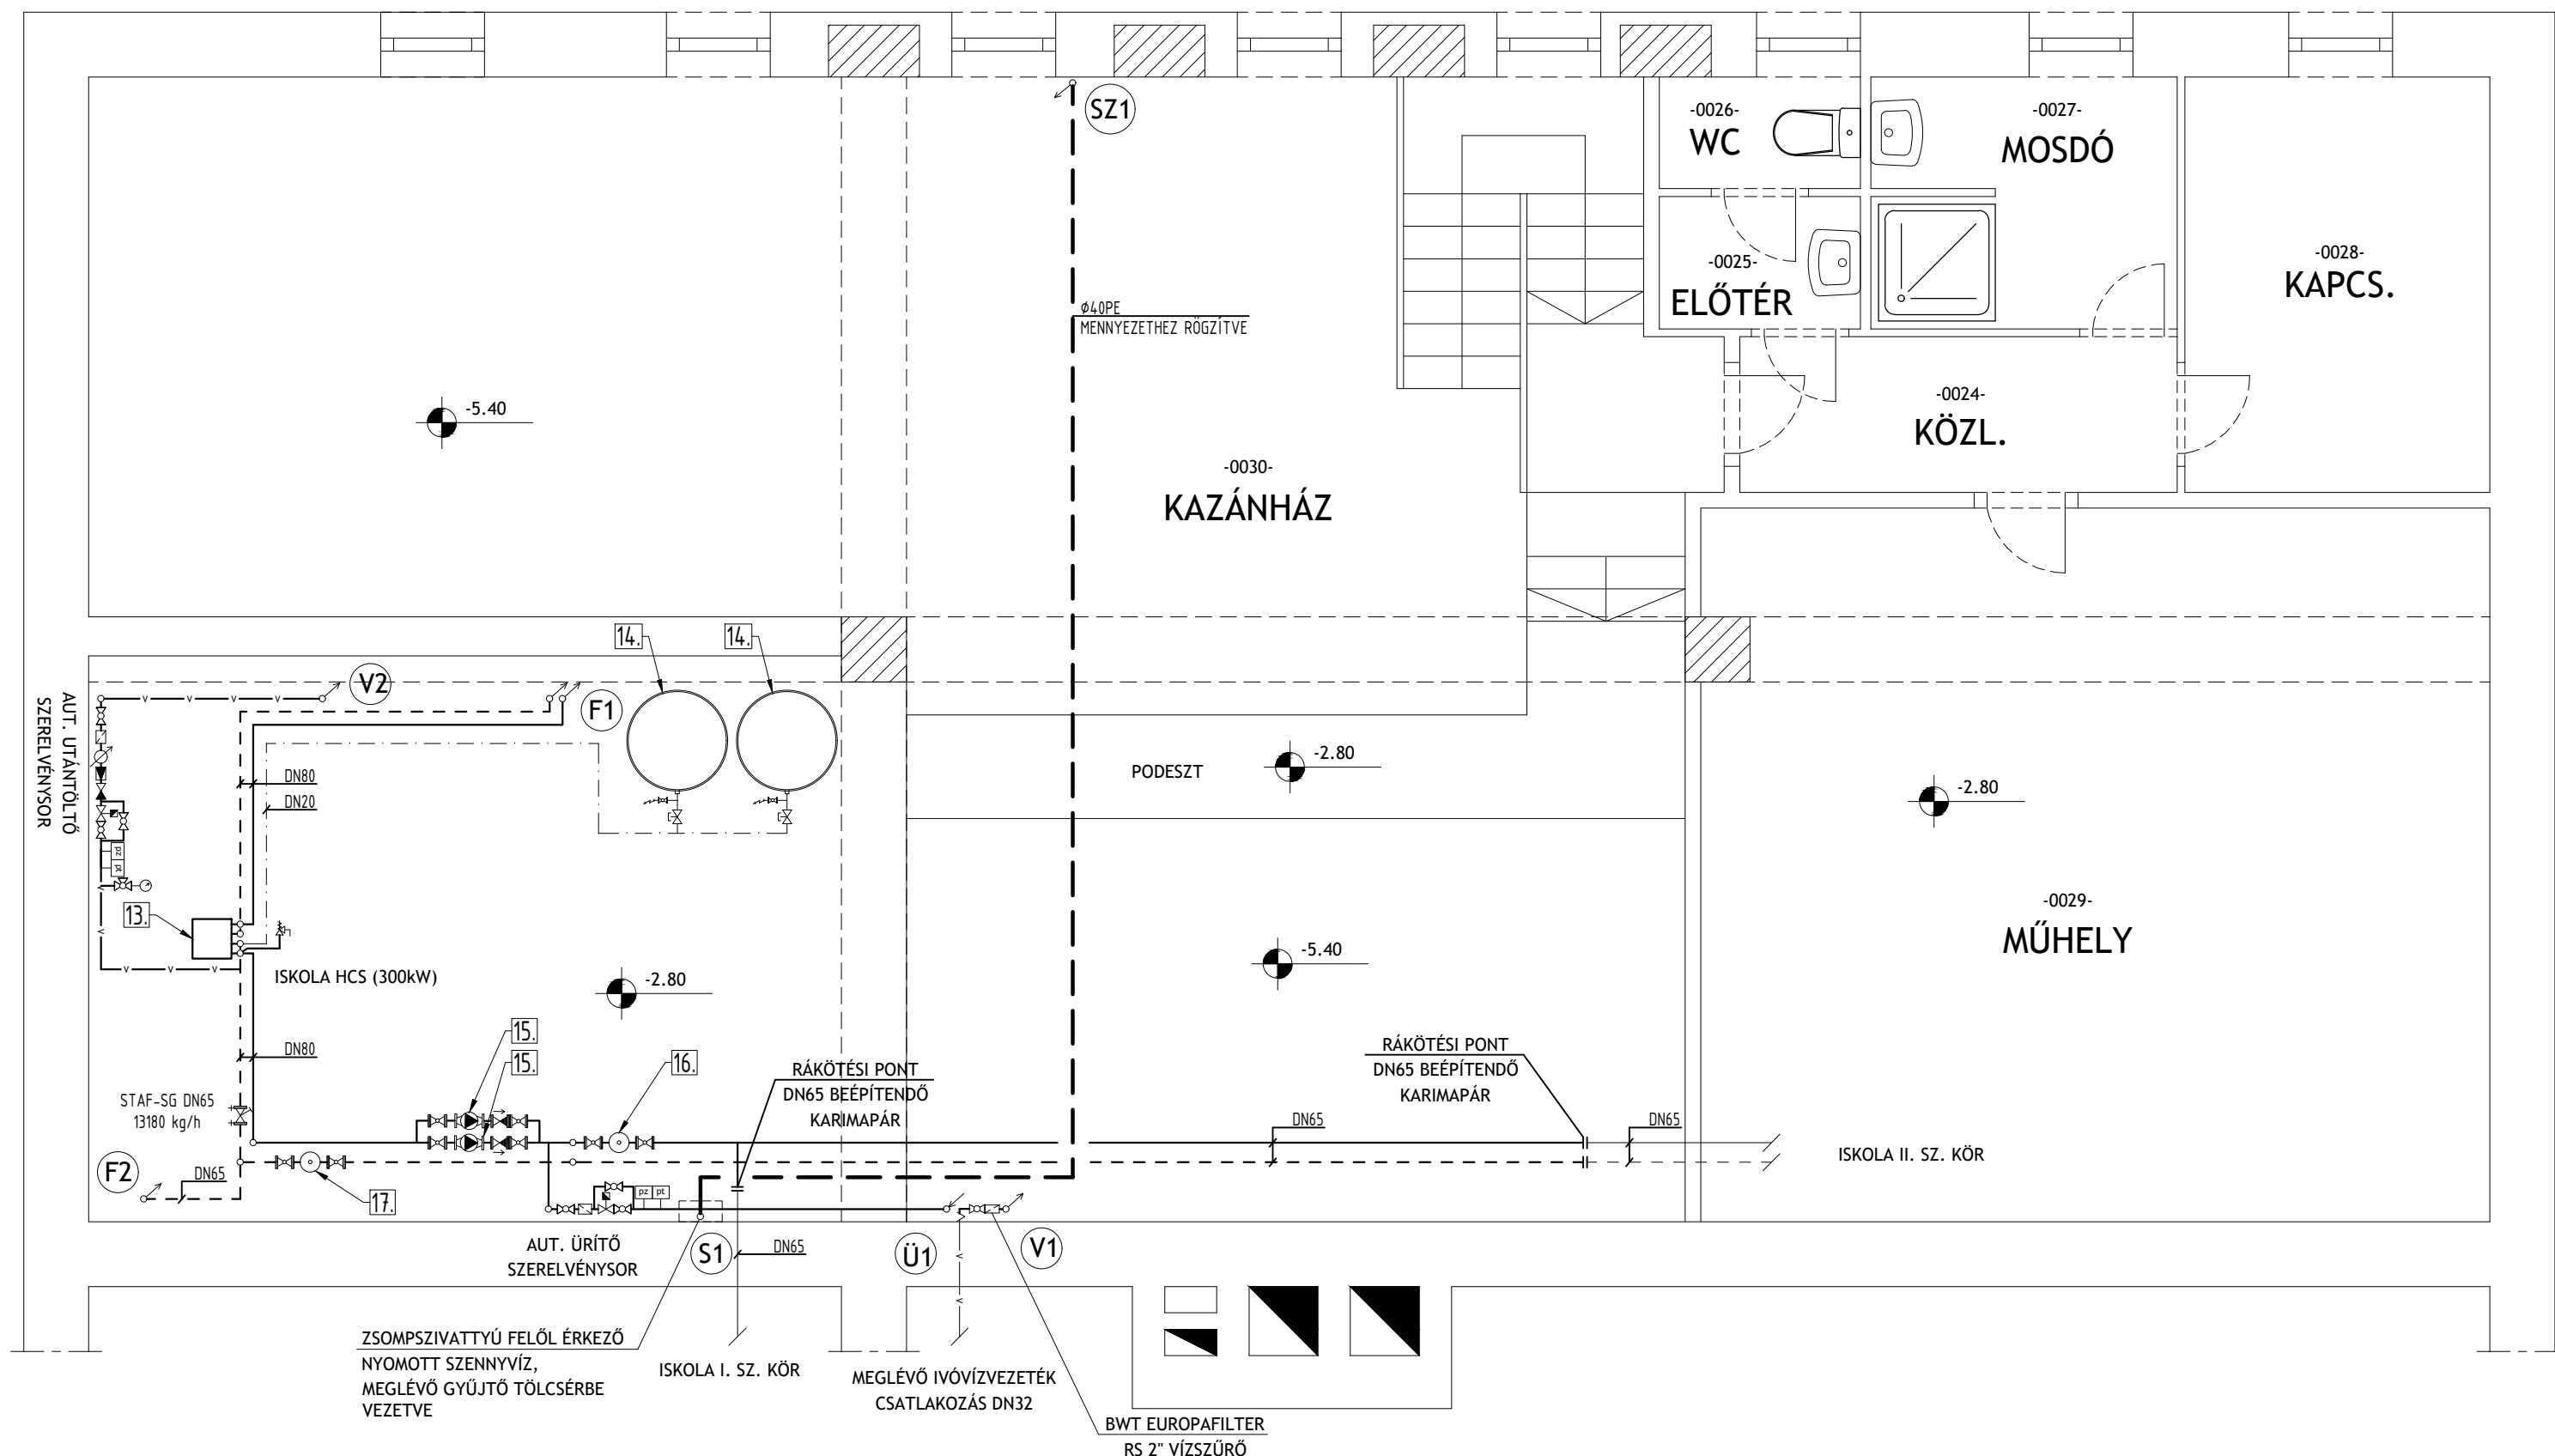

JELMAGYARÁZAT

- MEGLÉVŐ FŰTÉSI ELŐREMENŐ VEZETÉK
- MEGLÉVŐ FŰTÉSI VISSZATÉRŐ VEZETÉK
- MEGLÉVŐ IVÓVÍZVEZETÉK
- MEGLÉVŐ MELEGVÍZVEZETÉK
- MEGLÉVŐ KIRKULÁCIÓS VÍZVEZETÉK
- TERVEZETT FŰTÉSI ELŐREMENŐ VEZETÉK (MSZ EN 10255 ACÉL)
- TERVEZETT FŰTÉSI VISSZATÉRŐ VEZETÉK (MSZ EN 10255 ACÉL)
- TERVEZETT HIDEGVÍZ VEZETÉK (GEBERIT MAPRESS 1.4401)
- TERVEZETT MELEGVÍZ VEZETÉK (GEBERIT MAPRESS 1.4401)
- TERVEZETT KIRKULÁCIÓS VEZETÉK (GEBERIT MAPRESS 1.4401)
- TERVEZETT SZennyVÍZ VEZETÉK (PVC, PE)
- TERVEZETT NYOMOTT SZennyVÍZ VEZETÉK (PE)
- TÁGULÁSI VEZETÉK (MSZ EN 10255 ACÉL)
- BIZTONSÁGI VEZETÉK (MSZ EN 10255 ACÉL)

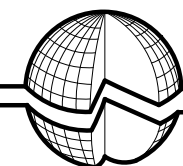

INTERNATIONAL
— ENERGY SERVICE —

KERESKEDELMI ÉS SZOLGÁLTATÓ KFT. IRODA:3525 MISKOLC,KAZINCZY U. 4-6.
TEL./FAX: 46/412-502 20/936-0899 e-mail:holocor@chello.hu

ÉPÍTETŐ: MISKOLCI HŐSZOLGÁLTATÓ KFT.
MISKOLC, GAGARIN U. 52. SZ.

TÁRGY: 10-ES ISKOLA KAZÁNHÁZ REKONSTRUKCIÓ
KIVITELI TERVE

HELYE: MISKOLC, KATOWICE U. 17. SZ. (3073/152. hrsz)

RAJZ MEGNEVEZÉSE: FŰTÉSSZERELÉSI ALAPRAJZOK

IRATTÁRI SZÁM: 20-008	TERVEZŐ: TÓTH PÉTER G 05-0704
-----------------------	-------------------------------

DÁTUM: 2020. 04.	LÉPTÉK: M=1:50	RAJZSZÁM: Gf-2
------------------	----------------	----------------

EZEN TÁR A TERVEZŐ SZELLEMI TULAJDONA AZ 1999. ÉVI LXVI. TÖRVÉNY ÉRTELMEBEN SZERZŐI JOGVÉDELEM ALATT ÁLL. A FŐBB ALKOTÓELEMEK TÍPUS ÉS MÉRLET MÓDOSÍTÁSA ELŐTT A TERVEZŐVEL EGYEZTETNI KELLT AZ EBBŐL ADÓDÓ MŰKÖDÉS HIBÁKÉRT, TELJESÍTMÉNY CSÖKKENÉSÉRT, ILLETVE MŰKÖDTETÉSI KÖLTSÉG NÖVEKEDÉSÉRT A TERVEZŐ FELELŐSÉGET NEM VÁLLAL. MINDEMENNYI FELELŐSÉG A VÁLTOZÁST ELŐZDŐ SZEMÉLYT TERHELI!