




GÁZELLÁTÁSI FÖLDSZINTI ALAPRAJZ

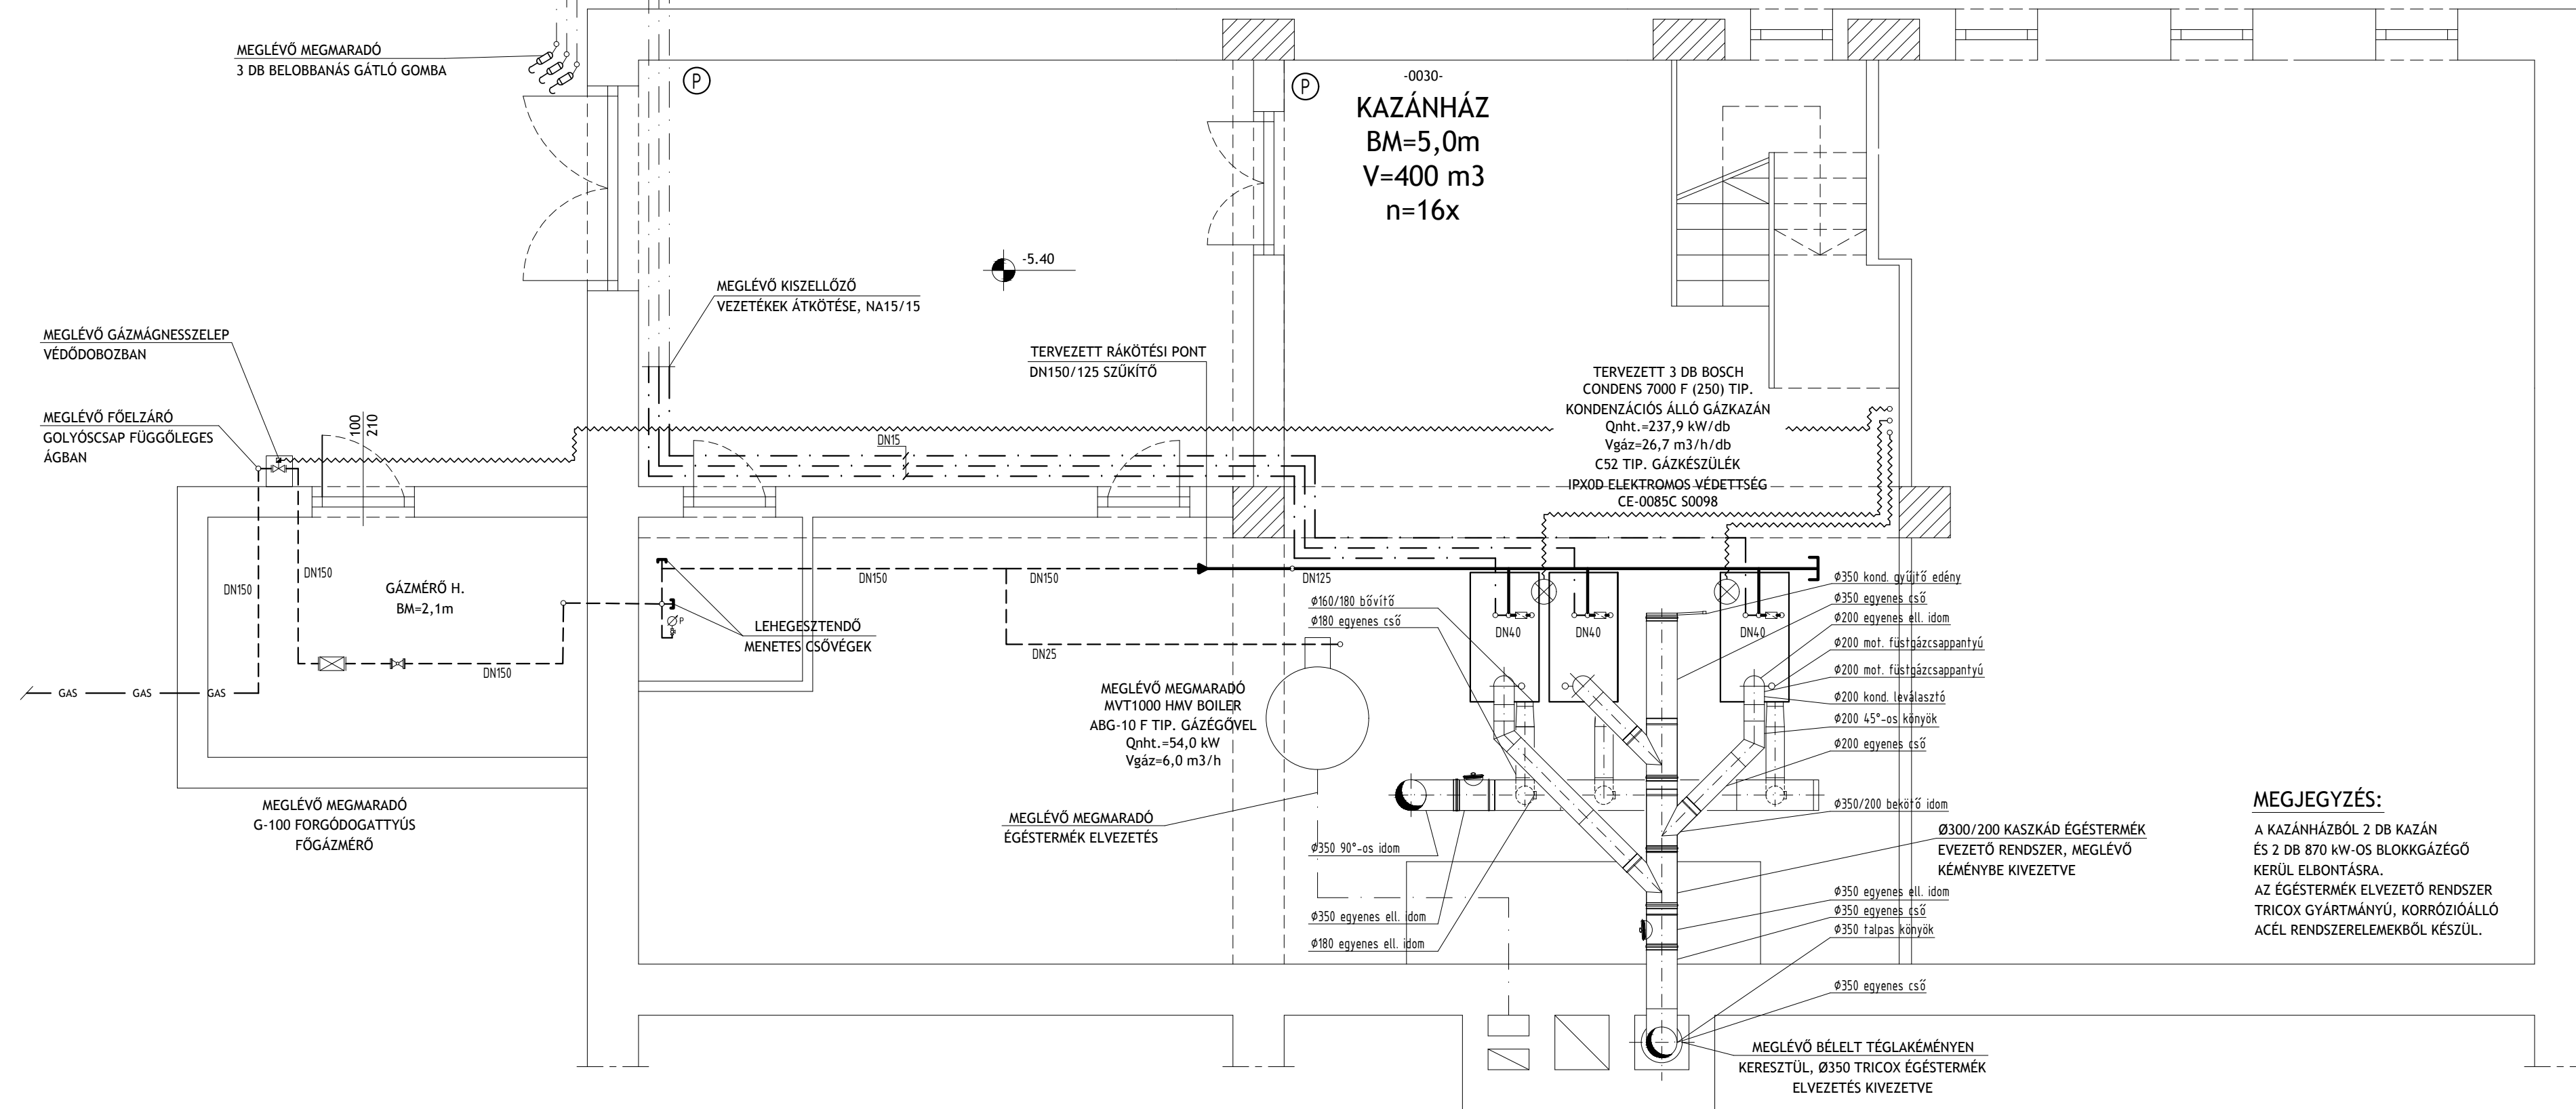

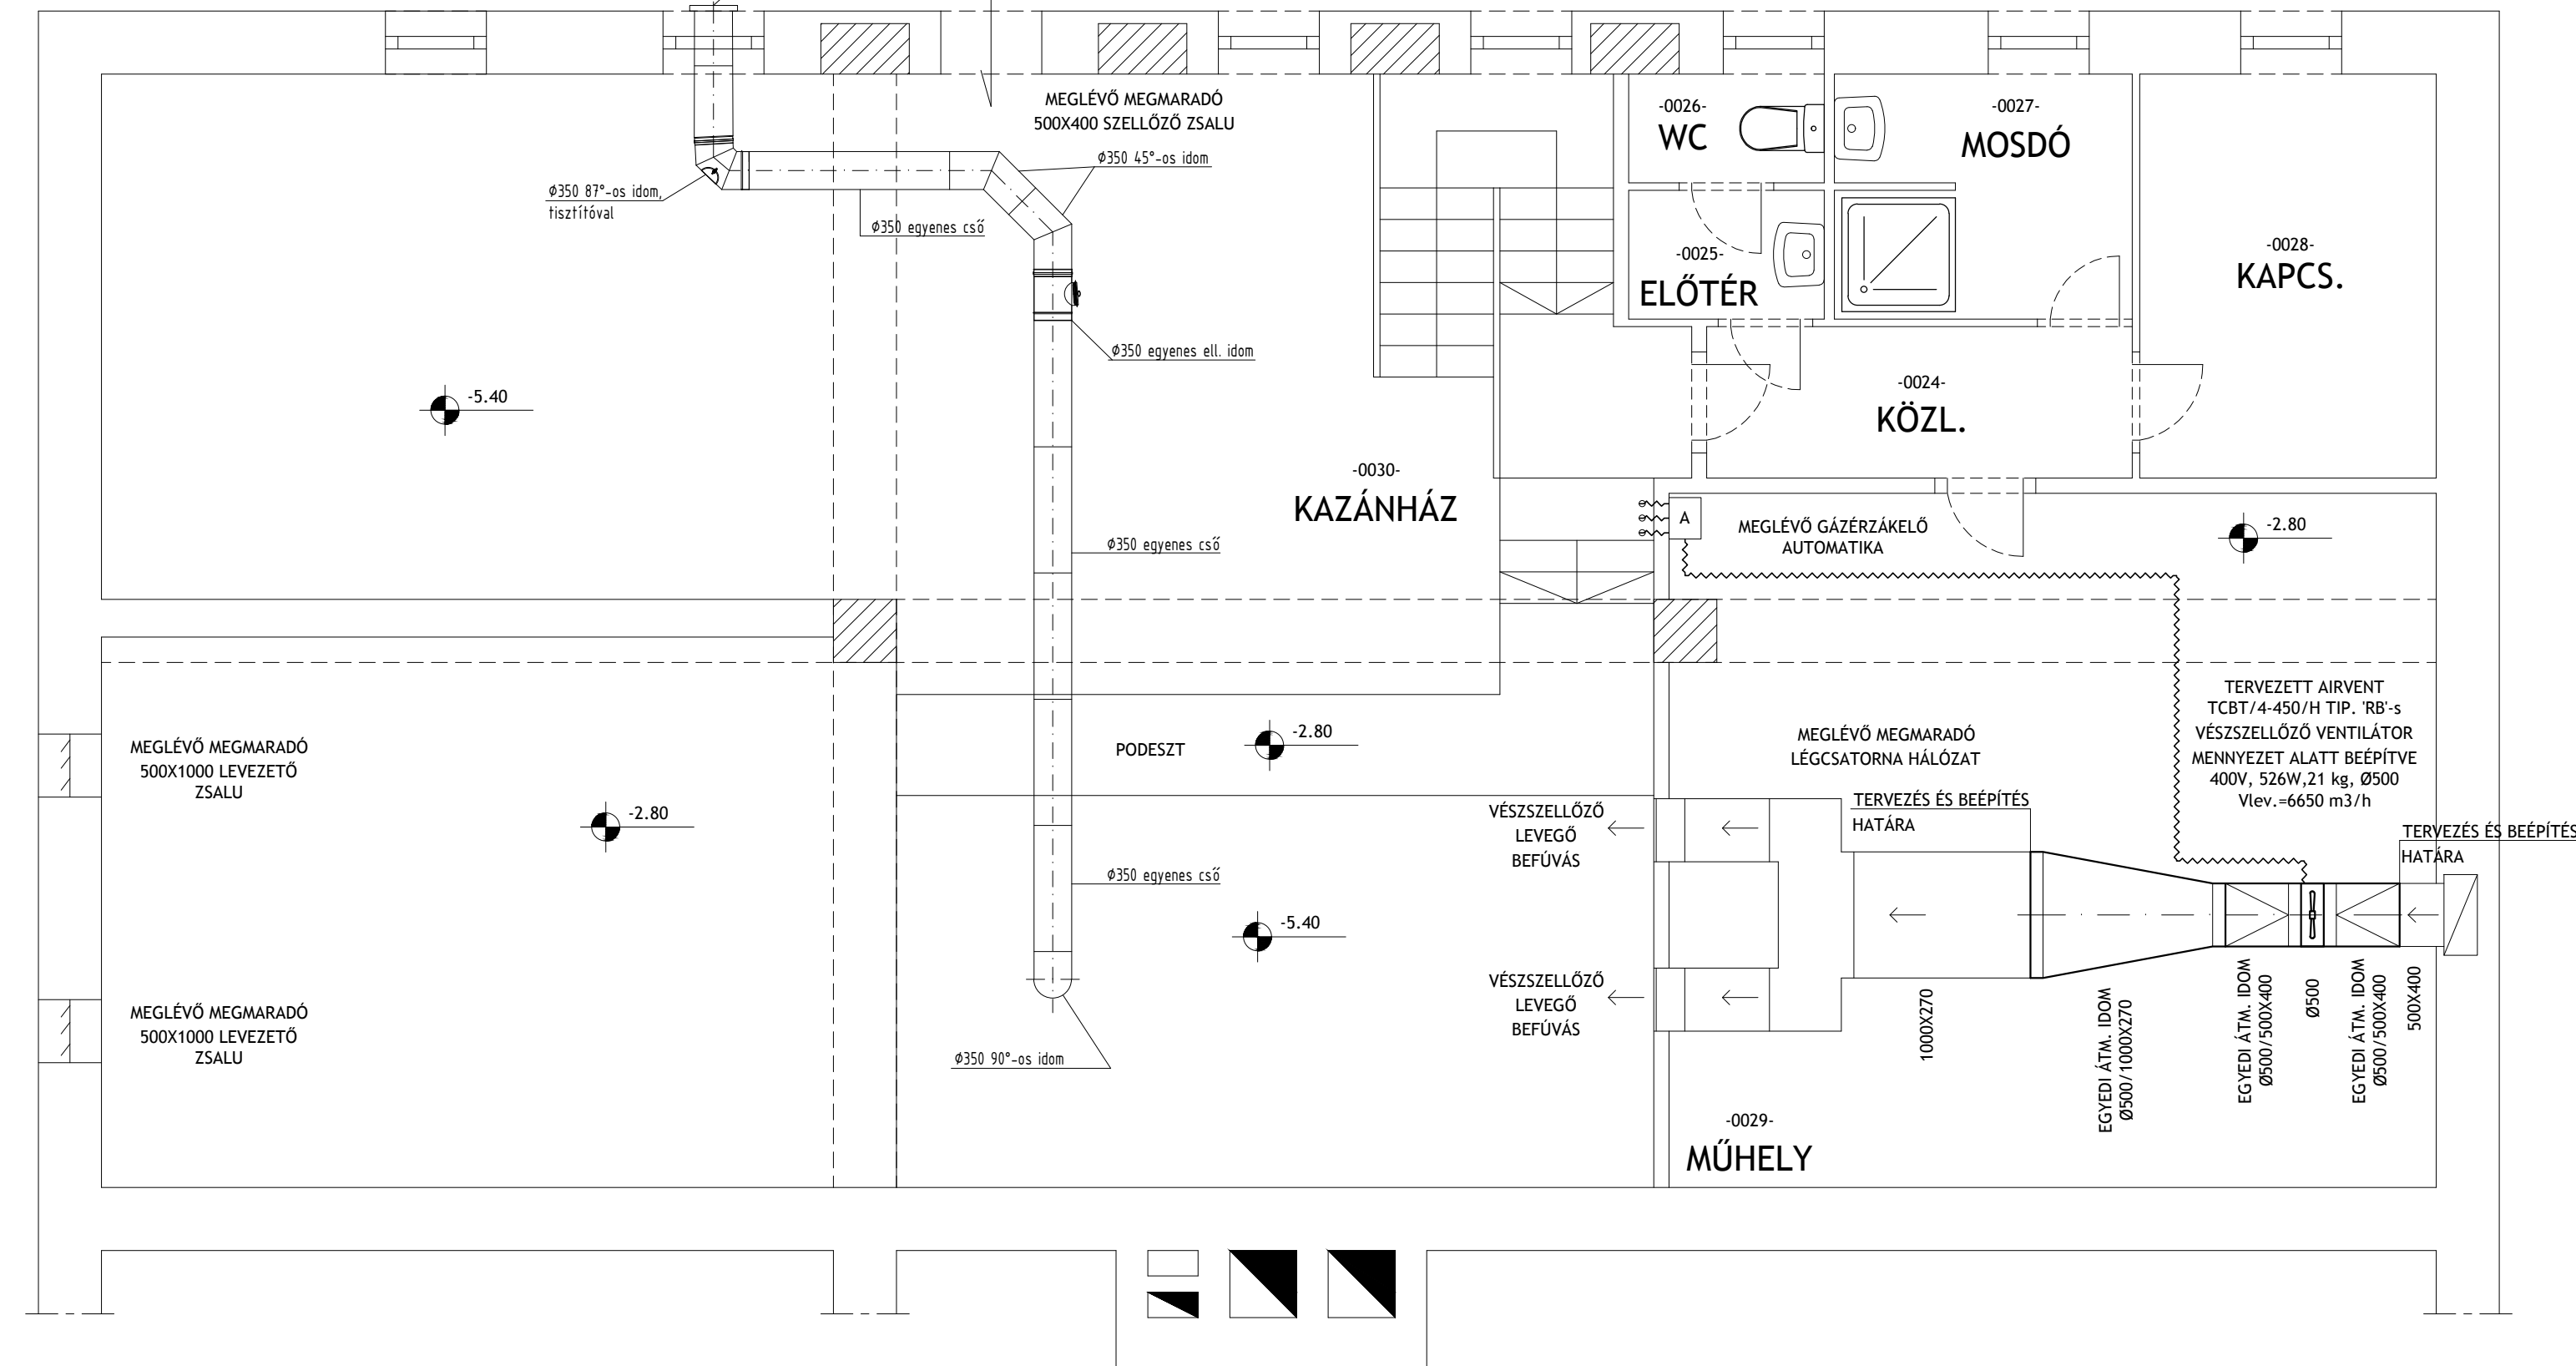





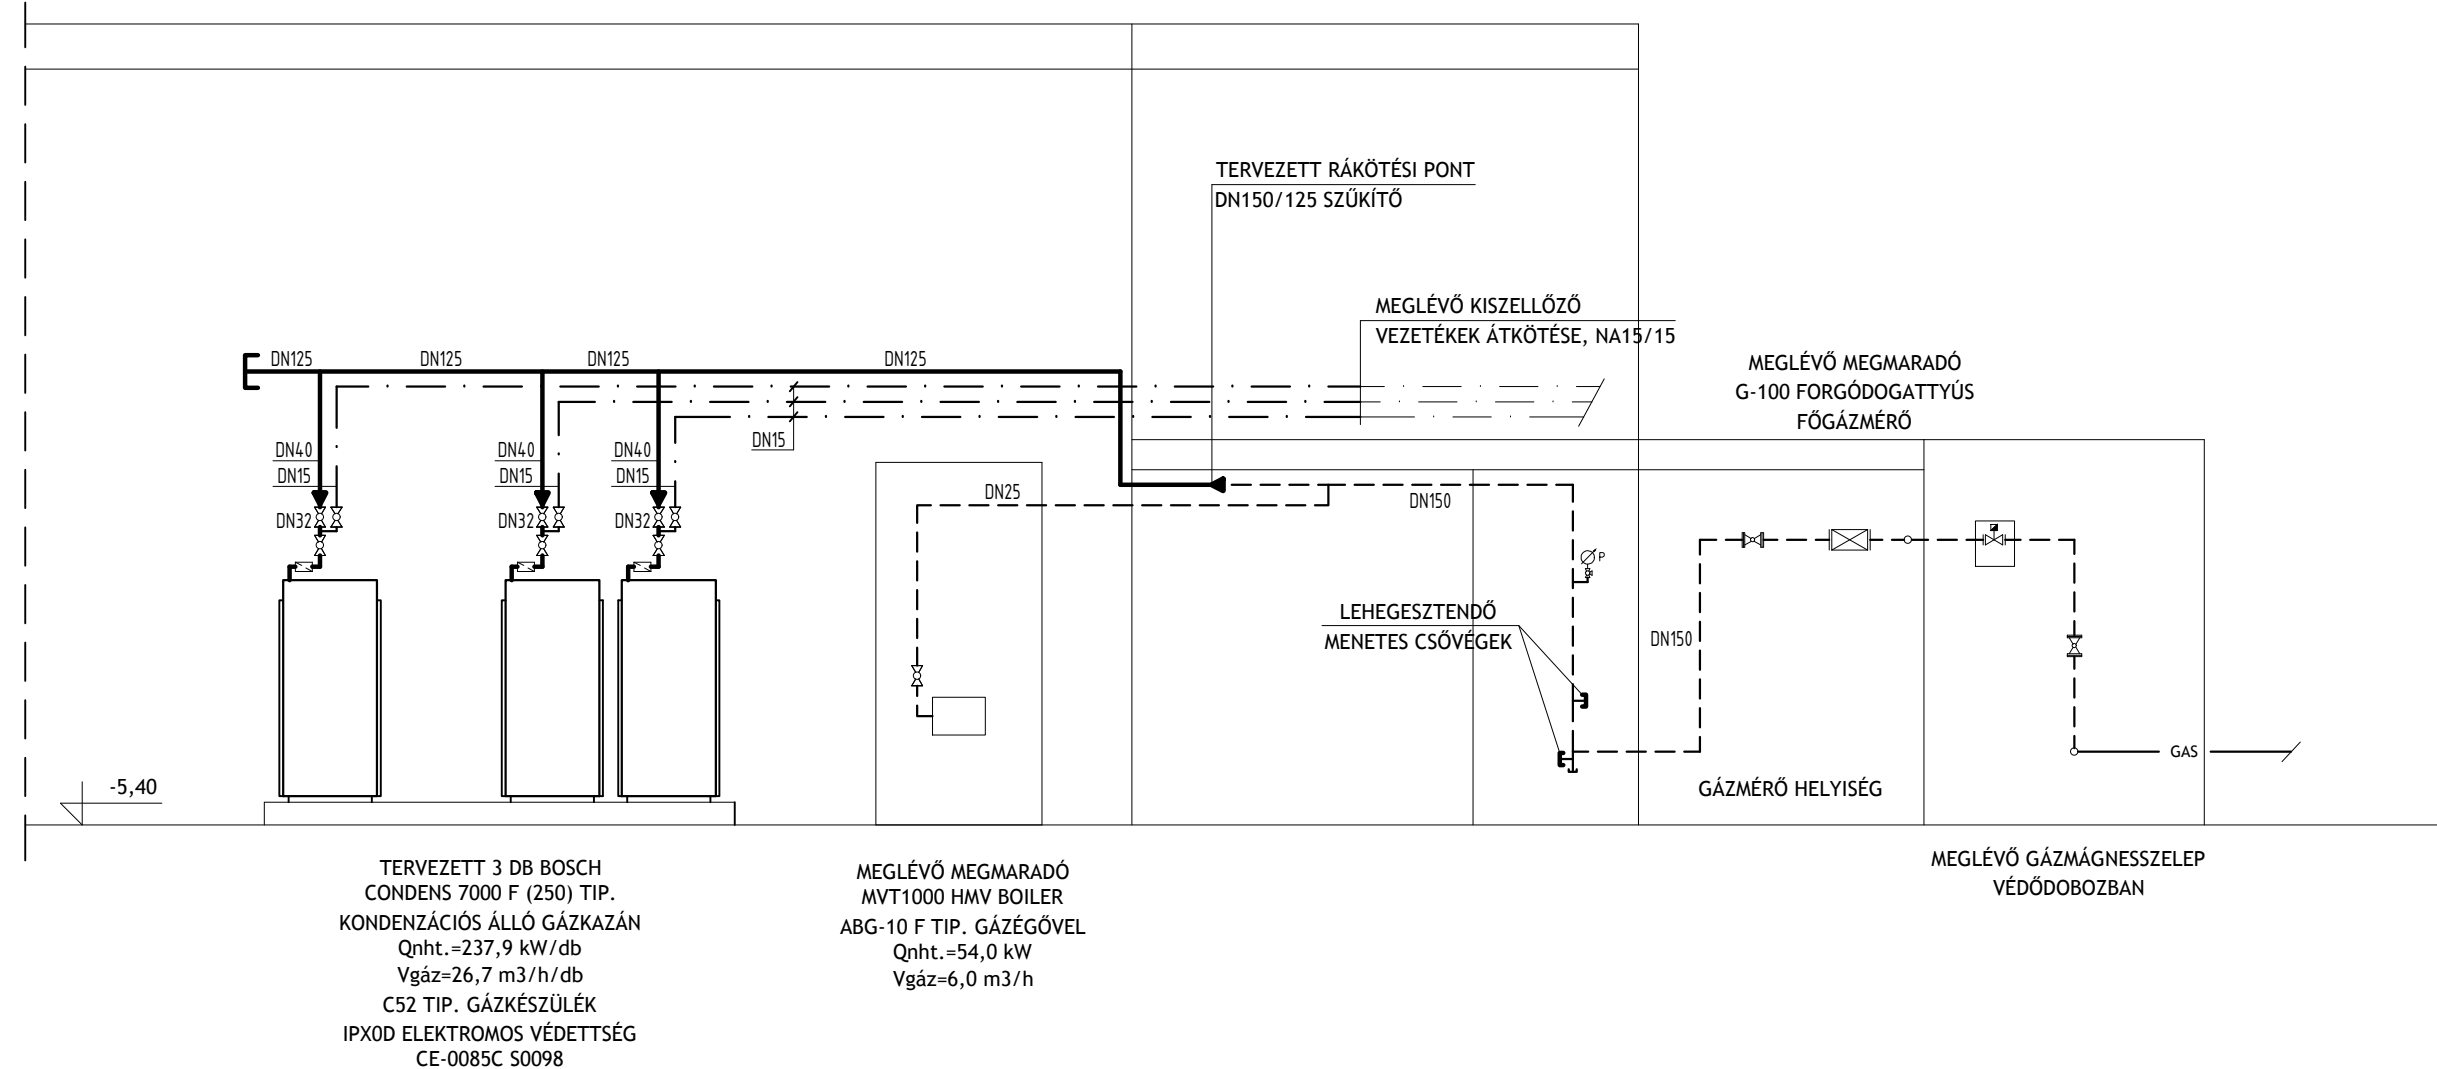
GÁZELLÁTÁSI EMELETI ALAPRAJZ



GÁZELLÁTÁSI FÜGGŐLEGES CSŐTERV




JELMAGYARÁZAT

	MEGLÉVŐ KISNYOMÁSÚ LEAGAZÓ VEZETÉK (AC., $p_r=0,03$ bar)
	TERVEZETT KISNYOMÁSÚ FOGYASZTÓI GÁZVEZETÉK (ACEL, $p_r=0,03$ bar, M2S EN 10255)
	MEGLÉVŐ MEGHABARÍTOTT KISNYOMÁSÚ GÁZVEZETÉK (ACEL, $p_r=0,03$ bar)
	ELBONTANDÓ GÁZVEZETÉK
	AHA-MOFÉM GÖLYÖSCSAP
	GÁZTÉRKEZELŐ SZONDA
	12 kg OS. A, B ÉS C TÍP- TŰZÉK ÖLTÁRSÁRA ALKALMAS KÉP TŰZOLTÓ KÉSZÜLEM

MEGJEGYZÉS

A GÁZKAZÁNOK ELÉ DN 32 MENETES GÁZSZÜRŐ
ÉPÍTENDŐ BE, MAXITROL GF80M TÍP.
A KONDENZÁTUM LEVÁLASZTÓT A SEMLEGESÍTŐ
BERENDEZÉSRE RÁ KELL KÖTNI!

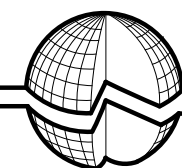

INTERNATIONAL
— ENERGY SERVICE —

KERESKEDELMI ÉS SZOLGÁLTATÓ KFT. IRODA:3525 MISKOLC,KAZINCZY U. 4-6.
TEL./FAX: 46/412-502 20/936-0899 e-mail:holocor@chello.hu

ÉPÍTETŐ: MISKOLCI HŐSZOLGÁLTATÓ KFT.
MISKOLC, GAGARIN U. 52. SZ.

TÁRGY:	10-ES ISKOLA KAZÁNHÁZ REKONSTRUKCIÓ KIVITELI TERVE
--------	---

HELYE:	MISKOLC, KATOWICE U. 17. SZ.	(3073/152. hrsz)
--------	------------------------------	------------------

RAJZ MEGNEVEZÉSE: GÁZELLÁTÁSI ALAPRAJZOK ÉS FÜGGŐLEGES CSŐTERV

IRATTÁRI SZÁM:	20-008	TERVEZŐ: TÓTH PÉTER G 05-0704
----------------	--------	-------------------------------

DÁTUM: 2020. 04.	LÉPTÉK: M=1:50	RAJZSZÁM: Gg-1
------------------	----------------	----------------

EZEN TERV A TERVEZŐ SZELLEMI TULAJDONA AZ 1999. ÉVI LXXVI. TÖRVÉNY ÉRTELMÉBEN SZERZŐI JOGVÉDELEM ALATT ÁLL. A FŐBB ALKOTÓELEMEK TÍPUS ÉS MÉRET MÓDOSÍTÁSA ELŐTT A TERVEZŐVEL EGYEZTETNI KELL! AZ EBBŐL ADÓDÓ MŰKÖDÉSI HIBÁKÉRT, TELJESÍTMÉNY CSÖKKENÉSÉRT, ILLETVE MŰKÖDTETÉSI KÖLTSÉG NÖVEKEDÉSÉÉRT A TERVEZŐ FELELŐSÉGET NEM VÁLLAL! MINDENFELMÉRT FELI ÖRÖG A VÁLTOZTATÁS FIJÓDÓZÓ SZEMÉLYI TERHÉRE!