


Vörösmarty tér 13.  
Hasznos terület: 20,26 m<sup>2</sup>

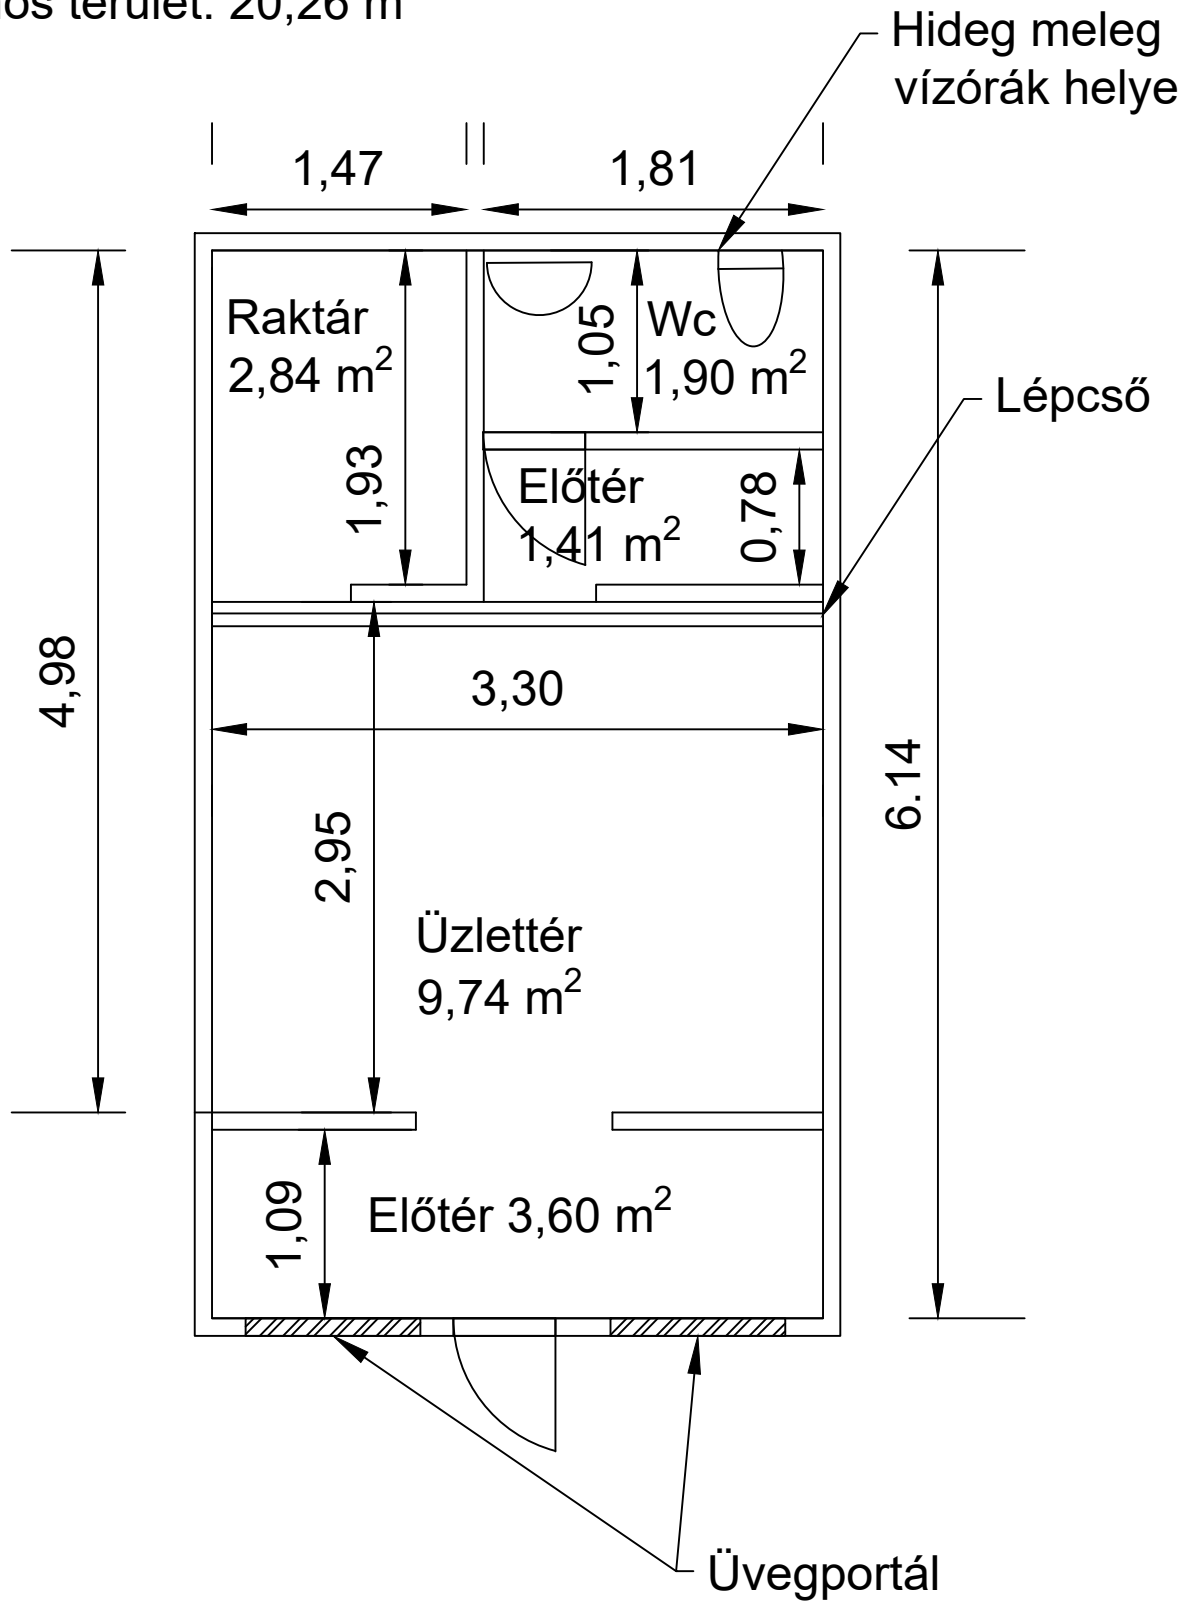

Vörösmarty tér