


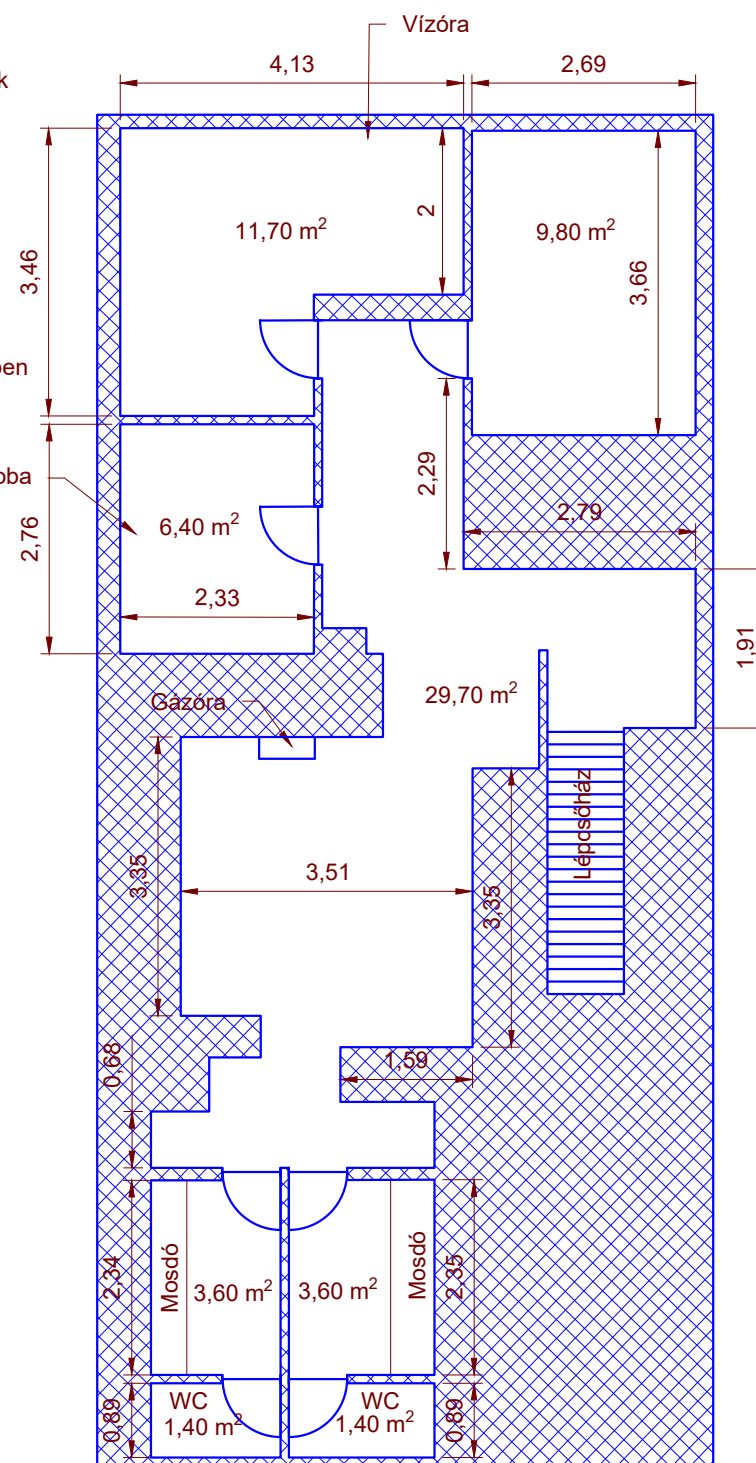

Széchenyi 28. (425501705)
Bruttó alapterület: 256 m²
Nettó alapterület: 156,00 m²+100 m²
Közművek:
Ivóvízellátás: Vízóra van
Szennyvízelvezetés: Megoldott
Fűtés: Gázkazán fűtés
Áramellátás: Villanyóra